



КАРАР
«21» март 2024 й.

№31-п

ПОСТАНОВЛЕНИЕ
«21» марта 2024 г.

О разрешении использования земельного участка

В соответствии с п. 3 ст. 39.36, ст. 39.36, ст.39.33 Земельного кодекса Российской Федерации, Законом Республики Башкортостан от 02.11.2020 года № 319-з «О внесении изменений в статью 10.1 Закона Республики Башкортостан «О местном самоуправлении в Республике Башкортостан», Перечня видов объектов, размещение которых может осуществляться на землях или земельных участках, находящихся в государственной или муниципальной собственности, без предоставления земельных участков и установления сервитутов, утвержденного Постановлением Правительства Российской Федерации от 03.12.2014 года № 1300, постановлением Правительства Республики Башкортостан от 16.08.2018 № 393 «Об утверждении Порядка и условий размещения объектов на землях или земельных участках, находящихся в государственной собственности Республики Башкортостан или муниципальной собственности, а также на землях или земельных участках, государственная собственность на которые не разграничена, без предоставления земельных участков и установления сервитутов на территории Республики Башкортостан», на основании заявления Публичного акционерного общества «Газпром газораспределение Уфа» ПОСТАНОВЛЯЮ :

1. Разрешить Публичному акционерному обществу «Газпром газораспределение Уфа», ИНН 0278030985 ОГРН 1020203227758, без предоставления земельного участка и установления сервитута, публичного сервитута использование части земельного участка с условным кадастровым номером 02:18:040601:355/чзу(1)-02:18:040601:355/чзу(13), площадью 19844 кв. м, расположенные по адресу: Республика Башкортостан, Бурзянский район, Байназаровский сельсовет, д.Яумбаево, в целях проектирования, строительства и размещения газопровода "Распределительный газопровод д. Яумбаево, в соответствии с программой "План график синхронизации выполнения программ газификации регионов Российской Федерации на 2022 год. Республика Башкортостан"" давлением до 1.2 МПа, разрешение на строительство, которого не требуется, без предоставления земельного участка и установления сервитута, публичного сервитута на предполагаемый срок: 49 лет согласно приложению к настоящему постановлению.
2. Действие разрешения прекращается в связи с истечением срока, на который оно выдано, либо по иным основаниям, установленным Правилами выдачи разрешения на использование земель или земельного участка, находящихся в государственной или муниципальной собственности, иными

нормативными правовыми актами Российской

3. Обязать ПАО «Газпром газораспределение Уфа» выполнить необходимые работы по рекультивации земельного участка и привести их в состояние, пригодное для их использования в случае, если использование земельного участка привело к порче либо уничтожению плодородного слоя почвы.

4. Контроль за исполнением настоящего постановления оставляю за собой.

Приложение: Схема границ предполагаемых к использованию земель или земельных участков на кадастровом плане территории.

Глава сельского поселения

Байназаровский сельсовет



Н.Н.Аминев

Утверждена

(наименование документа об утверждении, включая наименования органов государственной власти или

органов местного самоуправления, принявших решение об утверждении схемы или

подписавших соглашение о перераспределении земельных участков)

от

№

Схема расположения земельного участка или земельных участков на кадастровом плане территории

Условный номер земельного участка 02:18:040601:355/чзу(1)-02:18:040601:355/чзу(13) (указывается в случае, если предусматривается образование двух и более земельных участков)		
Площадь земельного участка 19 844 м ² (указывается проектная площадь образуемого земельного участка, вычисленная с использованием технологических и программных средств, в том числе размещенных на официальном сайте федерального органа исполнительной власти, уполномоченного Правительством Российской Федерации на осуществление государственного кадастрового учета, государственной регистрации прав, ведение Единого государственного реестра недвижимости и предоставление сведений, содержащихся в Едином государственном реестре недвижимости, в информационно-телекоммуникационной сети "Интернет" (далее - официальный сайт), с округлением до 1 квадратного метра. Указанное значение площади земельного участка может быть уточнено при проведении кадастровых работ не более чем на десять процентов)		
Обозначение характерных точек границ	Координаты, м (указываются в случае подготовки схемы расположения земельного участка с использованием технологических и программных средств, в том числе размещенных на официальном сайте. Значения координат, полученные с использованием указанных технологических и программных средств, указываются с округлением до 0,01 метра)	
	X	Y
02:18:040601:355/чзу(1)		
1	2	3
н1	500 580,28	2 274 273,39
н2	500 587,93	2 274 210,21
н3	500 593,52	2 274 205,13
н4	500 585,47	2 274 272,69
н1	500 580,28	2 274 273,39
02:18:040601:355/чзу(2)		
1	2	3
н5	500 650,83	2 274 153,14
н6	500 656,70	2 274 151,52
н7	500 793,14	2 274 035,79
н8	500 799,23	2 274 024,45
н9	500 799,67	2 274 019,93
н10	500 804,97	2 274 015,33
н11	500 805,05	2 274 016,20
н12	500 804,16	2 274 025,43
н13	500 803,87	2 274 026,37
н14	500 797,32	2 274 038,58
н15	500 796,74	2 274 039,30
н16	500 659,52	2 274 155,68
н17	500 658,57	2 274 156,19
н18	500 643,91	2 274 160,15
н19	500 643,10	2 274 160,15
н5	500 650,83	2 274 153,14
02:18:040601:355/чзу(3)		
1	2	3
н20	501 052,12	2 273 673,52

1	2	3
н21	501 044,64	2 273 661,95
н22	501 010,16	2 273 632,62
н23	501 000,79	2 273 628,07
н24	500 990,24	2 273 627,81
н25	500 977,81	2 273 636,51
н26	500 970,94	2 273 644,92
н27	500 970,03	2 273 644,44
н28	500 893,81	2 273 737,77
н29	500 886,01	2 273 748,86
н30	500 865,46	2 273 773,51
н31	500 849,01	2 273 791,46
н32	500 849,17	2 273 793,04
н33	500 843,50	2 273 799,84
н34	500 841,40	2 273 799,77
н35	500 795,75	2 273 849,58
н36	500 794,28	2 273 850,51
н37	500 787,78	2 273 858,28
н38	500 785,29	2 273 861,00
н39	500 722,49	2 273 924,99
н40	500 718,92	2 273 921,49
н41	500 781,69	2 273 857,53
н42	500 866,45	2 273 765,04
н43	500 974,15	2 273 633,08
н44	500 988,05	2 273 623,24
н45	500 989,55	2 273 622,79
н46	501 001,45	2 273 623,09
н47	501 002,48	2 273 623,34
н48	501 012,60	2 273 628,25
н49	501 013,09	2 273 628,56
н50	501 048,10	2 273 657,06
н51	501 060,08	2 273 663,10
н20	501 052,12	2 273 673,52

02:18:040601:355/чзу(4)

1	2	3
н52	501 349,40	2 273 739,77
н53	501 396,04	2 273 740,66
н54	501 425,25	2 273 739,18
н55	501 445,02	2 273 735,35
н56	501 501,11	2 273 727,78
н57	501 517,41	2 273 727,73
н58	501 532,91	2 273 730,77
н59	501 541,45	2 273 731,13
н60	501 560,42	2 273 727,58
н61	501 580,17	2 273 727,51
н62	501 568,14	2 273 737,77
н63	501 554,58	2 273 754,50
н64	501 539,46	2 273 808,87
н65	501 534,53	2 273 807,60

1	2	3
н66	501 550,41	2 273 751,71
н67	501 564,72	2 273 734,11
н68	501 567,39	2 273 731,84
н69	501 542,10	2 273 736,09
н70	501 532,50	2 273 735,76
н71	501 510,85	2 273 731,33
н72	501 445,91	2 273 740,27
н73	501 425,68	2 273 744,17
н74	501 396,04	2 273 745,66
н75	501 349,30	2 273 744,77
н52	501 349,40	2 273 739,77
02:18:040601:355/чзy(5)		
1	2	3
н76	501 617,67	2 273 685,72
н77	501 626,16	2 273 676,84
н78	501 637,56	2 273 652,28
н79	501 637,60	2 273 664,02
н80	501 636,61	2 273 666,16
н81	501 637,62	2 273 669,37
н82	501 637,68	2 273 686,21
н83	501 633,51	2 273 672,87
н84	501 630,52	2 273 679,32
н85	501 630,06	2 273 680,00
н86	501 617,70	2 273 692,94
н76	501 617,67	2 273 685,72
02:18:040601:355/чзy(6)		
1	2	3
н87	501 663,79	2 273 725,36
н88	501 674,56	2 273 741,66
н89	501 674,96	2 273 742,62
н90	501 679,64	2 273 740,96
н91	501 678,86	2 273 739,10
н92	501 668,64	2 273 723,64
н87	501 663,79	2 273 725,36
02:18:040601:355/чзy(7)		
1	2	3
н93	501 697,90	2 273 764,72
н94	501 699,42	2 273 764,45
н95	501 703,15	2 273 755,74
н96	501 703,15	2 273 739,59
н97	501 703,74	2 273 722,67
н98	501 702,56	2 273 705,79
н99	501 704,04	2 273 683,76
н100	501 704,69	2 273 682,25
н101	501 709,64	2 273 676,80
н102	501 712,49	2 273 681,10
н103	501 708,97	2 273 684,96
н104	501 707,56	2 273 705,95

1	2	3
н105	501 708,73	2 273 722,44
н106	501 708,15	2 273 739,63
н107	501 708,15	2 273 756,26
н108	501 707,94	2 273 757,24
н109	501 703,48	2 273 767,66
н110	501 701,62	2 273 769,14
н111	501 698,74	2 273 769,59
н112	501 698,68	2 273 768,83
н93	501 697,90	2 273 764,72
02:18:040601:355/чзз(8)		
1	2	3
н113	501 737,35	2 273 658,06
н114	501 740,55	2 273 655,96
н115	501 767,61	2 273 636,94
н116	501 802,84	2 273 620,93
н117	501 804,39	2 273 620,76
н118	501 810,04	2 273 621,95
н119	501 811,59	2 273 622,98
н120	501 812,83	2 273 624,78
н121	501 810,30	2 273 629,92
н122	501 808,03	2 273 626,64
н123	501 804,16	2 273 625,82
н124	501 770,29	2 273 641,16
н125	501 746,34	2 273 658,00
н113	501 737,35	2 273 658,06
02:18:040601:355/чзз(9)		
1	2	3
н126	501 650,66	2 273 571,18
н127	501 650,89	2 273 569,57
н128	501 625,88	2 273 571,22
н129	501 591,72	2 273 577,46
н130	501 546,96	2 273 584,32
н131	501 518,98	2 273 587,29
н132	501 518,45	2 273 582,32
н133	501 546,38	2 273 579,35
н134	501 590,93	2 273 572,52
н135	501 614,26	2 273 568,26
н136	501 616,19	2 273 563,77
н137	501 597,59	2 273 459,50
н138	501 602,51	2 273 458,61
н139	501 621,13	2 273 562,97
н140	501 625,13	2 273 566,27
н141	501 652,50	2 273 564,45
н142	501 669,72	2 273 554,97
н143	501 671,06	2 273 560,30
н144	501 667,47	2 273 562,53
н145	501 656,41	2 273 569,38
н146	501 656,34	2 273 569,75

1	2	3
н126	501 650,66	2 273 571,18
02:18:040601:355/чзү(10)		
1	2	3
н147	501 705,60	2 273 522,67
н148	501 709,31	2 273 513,40
н149	501 700,81	2 273 465,61
н150	501 678,83	2 273 355,46
н151	501 677,54	2 273 355,00
н152	501 675,89	2 273 345,11
н153	501 676,67	2 273 343,71
н154	501 671,46	2 273 310,17
н155	501 668,39	2 273 308,88
н156	501 572,96	2 273 333,91
н157	501 485,37	2 273 358,99
н158	501 461,14	2 273 361,81
н159	501 448,11	2 273 363,58
н160	501 445,43	2 273 368,34
н161	501 443,69	2 273 374,38
н162	501 443,88	2 273 380,13
н163	501 438,92	2 273 381,51
н164	501 438,68	2 273 374,15
н165	501 440,71	2 273 366,68
н166	501 444,36	2 273 360,04
н167	501 446,20	2 273 358,79
н168	501 460,49	2 273 356,86
н169	501 466,73	2 273 356,13
н170	501 468,80	2 273 352,21
н171	501 457,07	2 273 336,76
н172	501 457,63	2 273 315,45
н173	501 518,22	2 273 292,34
н174	501 528,89	2 273 286,94
н175	501 540,92	2 273 272,74
н176	501 548,13	2 273 265,79
н177	501 549,54	2 273 271,36
н178	501 544,65	2 273 276,07
н179	501 532,38	2 273 290,55
н180	501 531,61	2 273 291,17
н181	501 520,37	2 273 296,86
н182	501 463,47	2 273 322,61
н183	501 462,94	2 273 330,54
н184	501 467,05	2 273 338,28
н185	501 470,77	2 273 353,02
н186	501 475,26	2 273 351,98
н187	501 478,49	2 273 354,76
н188	501 484,59	2 273 354,05
н189	501 571,61	2 273 329,10
н190	501 667,47	2 273 303,95
н191	501 670,01	2 273 300,83

1	2	3
h192	501 669,85	2 273 299,79
h193	501 659,11	2 273 244,97
h194	501 654,93	2 273 242,71
h195	501 643,37	2 273 245,40
h196	501 642,36	2 273 240,50
h197	501 653,70	2 273 237,86
h198	501 656,80	2 273 233,21
h199	501 655,57	2 273 226,91
h200	501 629,38	2 273 095,38
h201	501 604,10	2 272 979,66
h202	501 585,32	2 272 908,12
h203	501 572,83	2 272 844,46
h204	501 565,81	2 272 813,17
h205	501 561,28	2 272 805,96
h206	501 556,22	2 272 800,58
h207	501 540,66	2 272 796,13
h208	501 504,48	2 272 795,19
h209	501 500,55	2 272 795,72
h210	501 496,88	2 272 795,49
h211	501 495,67	2 272 788,62
h212	501 504,33	2 272 790,18
h213	501 541,11	2 272 791,14
h214	501 558,40	2 272 796,00
h215	501 559,70	2 272 796,89
h216	501 565,89	2 272 803,29
h217	501 570,12	2 272 810,58
h218	501 570,57	2 272 811,54
h219	501 577,71	2 272 843,39
h220	501 590,21	2 272 907,08
h221	501 608,94	2 272 978,44
h222	501 634,28	2 273 094,38
h223	501 660,47	2 273 225,94
h224	501 661,76	2 273 232,49
h225	501 666,50	2 273 235,41
h226	501 713,55	2 273 224,59
h227	501 786,48	2 273 206,80
h228	501 800,25	2 273 199,85
h229	501 805,40	2 273 198,63
h230	501 813,98	2 273 192,48
h231	501 819,53	2 273 189,47
h232	501 840,45	2 273 174,63
h233	501 849,08	2 273 172,70
h234	501 879,58	2 273 153,78
h235	501 879,27	2 273 153,27
h236	501 871,86	2 273 157,90
h237	501 869,19	2 273 154,25
h238	501 901,03	2 273 131,66
h239	501 903,31	2 273 134,68

1	2	3
н240	501 898,15	2 273 140,93
н241	501 896,01	2 273 142,26
н242	501 896,62	2 273 143,30
н243	501 822,03	2 273 193,80
н244	501 822,18	2 273 197,00
н245	501 829,85	2 273 205,71
н246	501 826,21	2 273 208,32
н247	501 818,64	2 273 198,86
н248	501 815,59	2 273 197,30
н249	501 804,70	2 273 203,21
н250	501 788,22	2 273 211,56
н251	501 714,69	2 273 229,46
н252	501 667,47	2 273 240,32
н253	501 664,00	2 273 243,96
н254	501 674,76	2 273 298,87
н255	501 677,43	2 273 316,04
н256	501 681,52	2 273 317,89
н257	501 691,04	2 273 314,51
н258	501 691,88	2 273 319,51
н259	501 682,20	2 273 322,95
н260	501 679,09	2 273 326,75
н261	501 682,21	2 273 346,84
н262	501 705,72	2 273 464,66
н263	501 714,36	2 273 513,23
н264	501 714,22	2 273 514,60
н265	501 710,05	2 273 525,01
н266	501 709,57	2 273 525,77
н267	501 706,66	2 273 528,95
н147	501 705,60	2 273 522,67

02:18:040601:355/чзy(11)


1	2	3
н288	501 882,11	2 273 233,35
н289	501 891,20	2 273 236,53
н290	501 994,36	2 273 261,50
н291	501 994,88	2 273 261,71
н292	501 994,57	2 273 263,09
н293	501 999,54	2 273 264,34
н294	502 031,63	2 273 282,60
н295	502 067,42	2 273 304,67
н296	502 076,69	2 273 311,25
н297	502 076,59	2 273 311,38
н298	502 077,40	2 273 311,97
н299	502 082,73	2 273 315,84
н300	502 082,87	2 273 315,64
н301	502 108,63	2 273 333,93
н302	502 140,95	2 273 361,45
н303	502 174,54	2 273 399,50
н304	502 184,37	2 273 413,76

1	2	3
н305	502 201,39	2 273 428,43
н306	502 223,88	2 273 448,49
н307	502 239,02	2 273 463,23
н308	502 239,66	2 273 462,58
н309	502 240,12	2 273 462,99
н310	502 242,04	2 273 465,06
н311	502 246,81	2 273 465,08
н312	502 289,62	2 273 435,78
н313	502 300,69	2 273 426,35
н314	502 314,21	2 273 421,39
н315	502 292,55	2 273 439,83
н316	502 250,00	2 273 468,95
н317	502 248,96	2 273 472,50
н318	502 253,33	2 273 477,20
н319	502 252,66	2 273 477,89
н320	502 260,04	2 273 491,75
н321	502 236,70	2 273 466,64
н322	502 198,11	2 273 432,20
н323	502 180,43	2 273 416,86
н324	502 170,69	2 273 402,69
н325	502 137,57	2 273 365,14
н326	502 105,65	2 273 337,94
н327	502 064,73	2 273 308,88
н328	502 029,11	2 273 286,92
н329	501 992,85	2 273 266,28
н330	501 889,66	2 273 241,29
н331	501 865,08	2 273 232,66
н332	501 875,15	2 273 232,49
н288	501 882,11	2 273 233,35

02:18:040601:355/чзу(12)

1	2	3
н333	502 274,74	2 273 505,58
н334	502 284,98	2 273 524,34
н335	502 290,61	2 273 533,93
н336	502 312,55	2 273 548,36
н337	502 331,97	2 273 556,30
н338	502 333,01	2 273 557,10
н339	502 341,97	2 273 568,99
н340	502 354,30	2 273 599,76
н341	502 364,25	2 273 646,09
н342	502 355,84	2 273 630,53
н343	502 355,65	2 273 629,86
н344	502 349,46	2 273 601,02
н345	502 343,32	2 273 585,74
н346	502 339,68	2 273 572,71
н347	502 338,24	2 273 573,11
н348	502 337,46	2 273 571,17
н349	502 329,45	2 273 560,67

1	2	3
н350	502 310,00	2 273 552,67
н351	502 287,38	2 273 537,78
н352	502 286,60	2 273 536,96
н353	502 280,60	2 273 526,77
н354	502 269,05	2 273 505,48
н333	502 274,74	2 273 505,58
02:18:040601:355/чзг(13)		
1	2	3
н355	502 382,18	2 273 706,74
н356	502 389,27	2 273 724,01
н357	502 389,94	2 273 725,46
н358	502 387,05	2 273 727,25
н359	502 401,37	2 273 750,35
н360	502 407,64	2 273 763,99
н361	502 453,14	2 273 836,27
н362	502 448,89	2 273 838,90
н363	502 403,16	2 273 766,23
н364	502 384,67	2 273 725,95
н365	502 377,88	2 273 709,40
н355	502 382,18	2 273 706,74

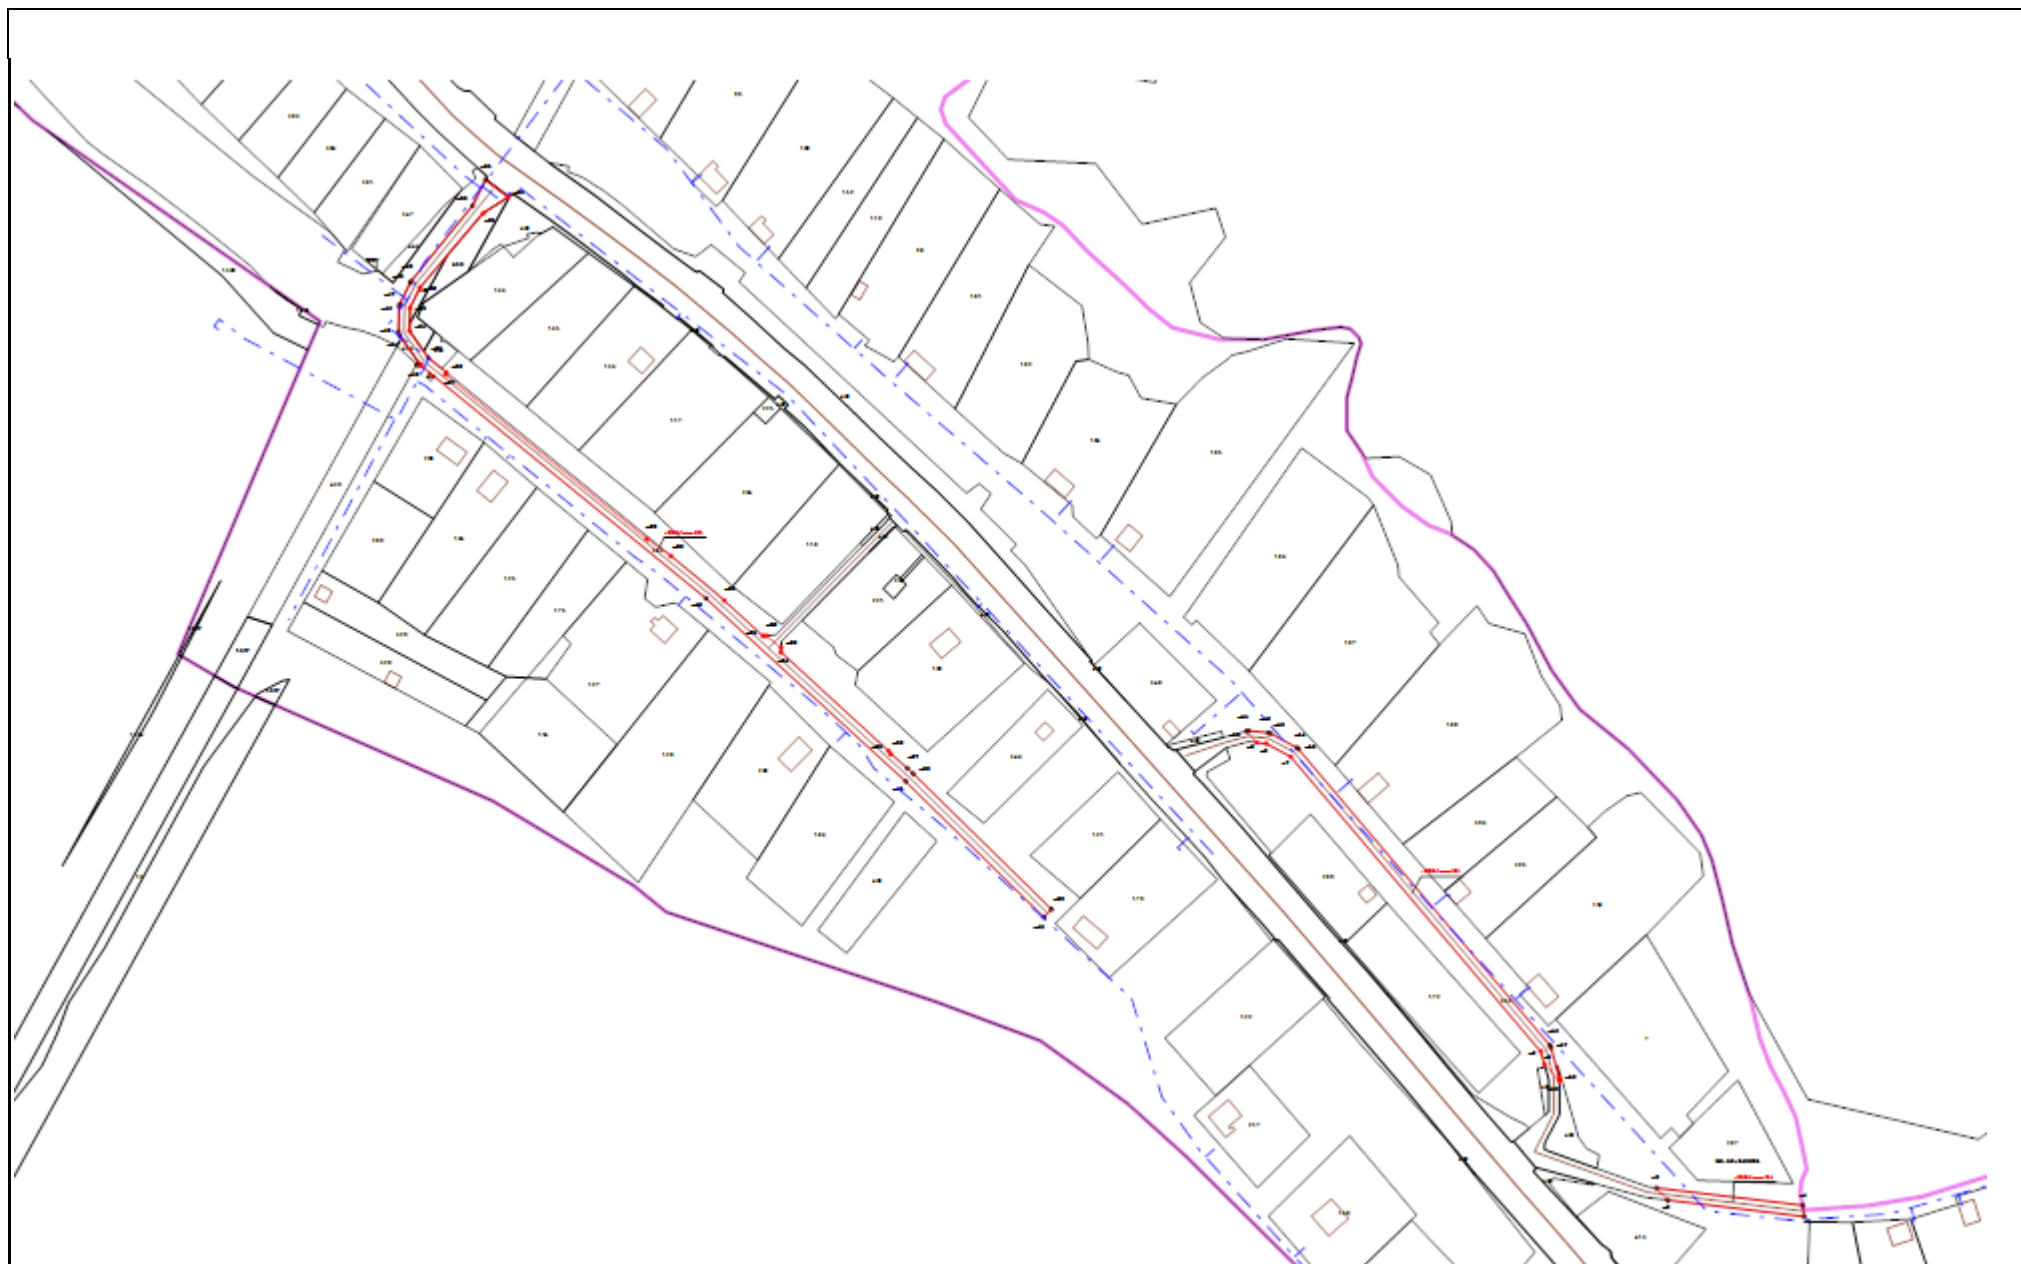

Мащтаб 1:3 500

Условные обозначения:



- Граница кадастрового квартала



- Граница муниципальных образований



- Существующая часть границы, имеющиеся в ЕГРН сведения о которой достаточны для определения ее местоположения



- Вновь образованная часть границы, сведения о которой достаточны для определения ее местоположения



- Существующая часть границы зоны с особыми условиями использования территории, имеющаяся в ГКН, сведения о которой достаточны для определения ее местоположения



- Объект капитального строительства, имеющийся в ГКН, сведения о границе которого достаточны для определения его положения на местности



- Часть кадастрового номера земельного участка, соответствующая номеру земельного участка в кадастровом квартале




- Надписи номеров вновь образованных характерных точек (межевые знаки)



- Условное обозначение номера земельного участка, образованного (уточненного) на основе результатов кадастровых работ

02:18:040601 - Номер кадастрового квартала

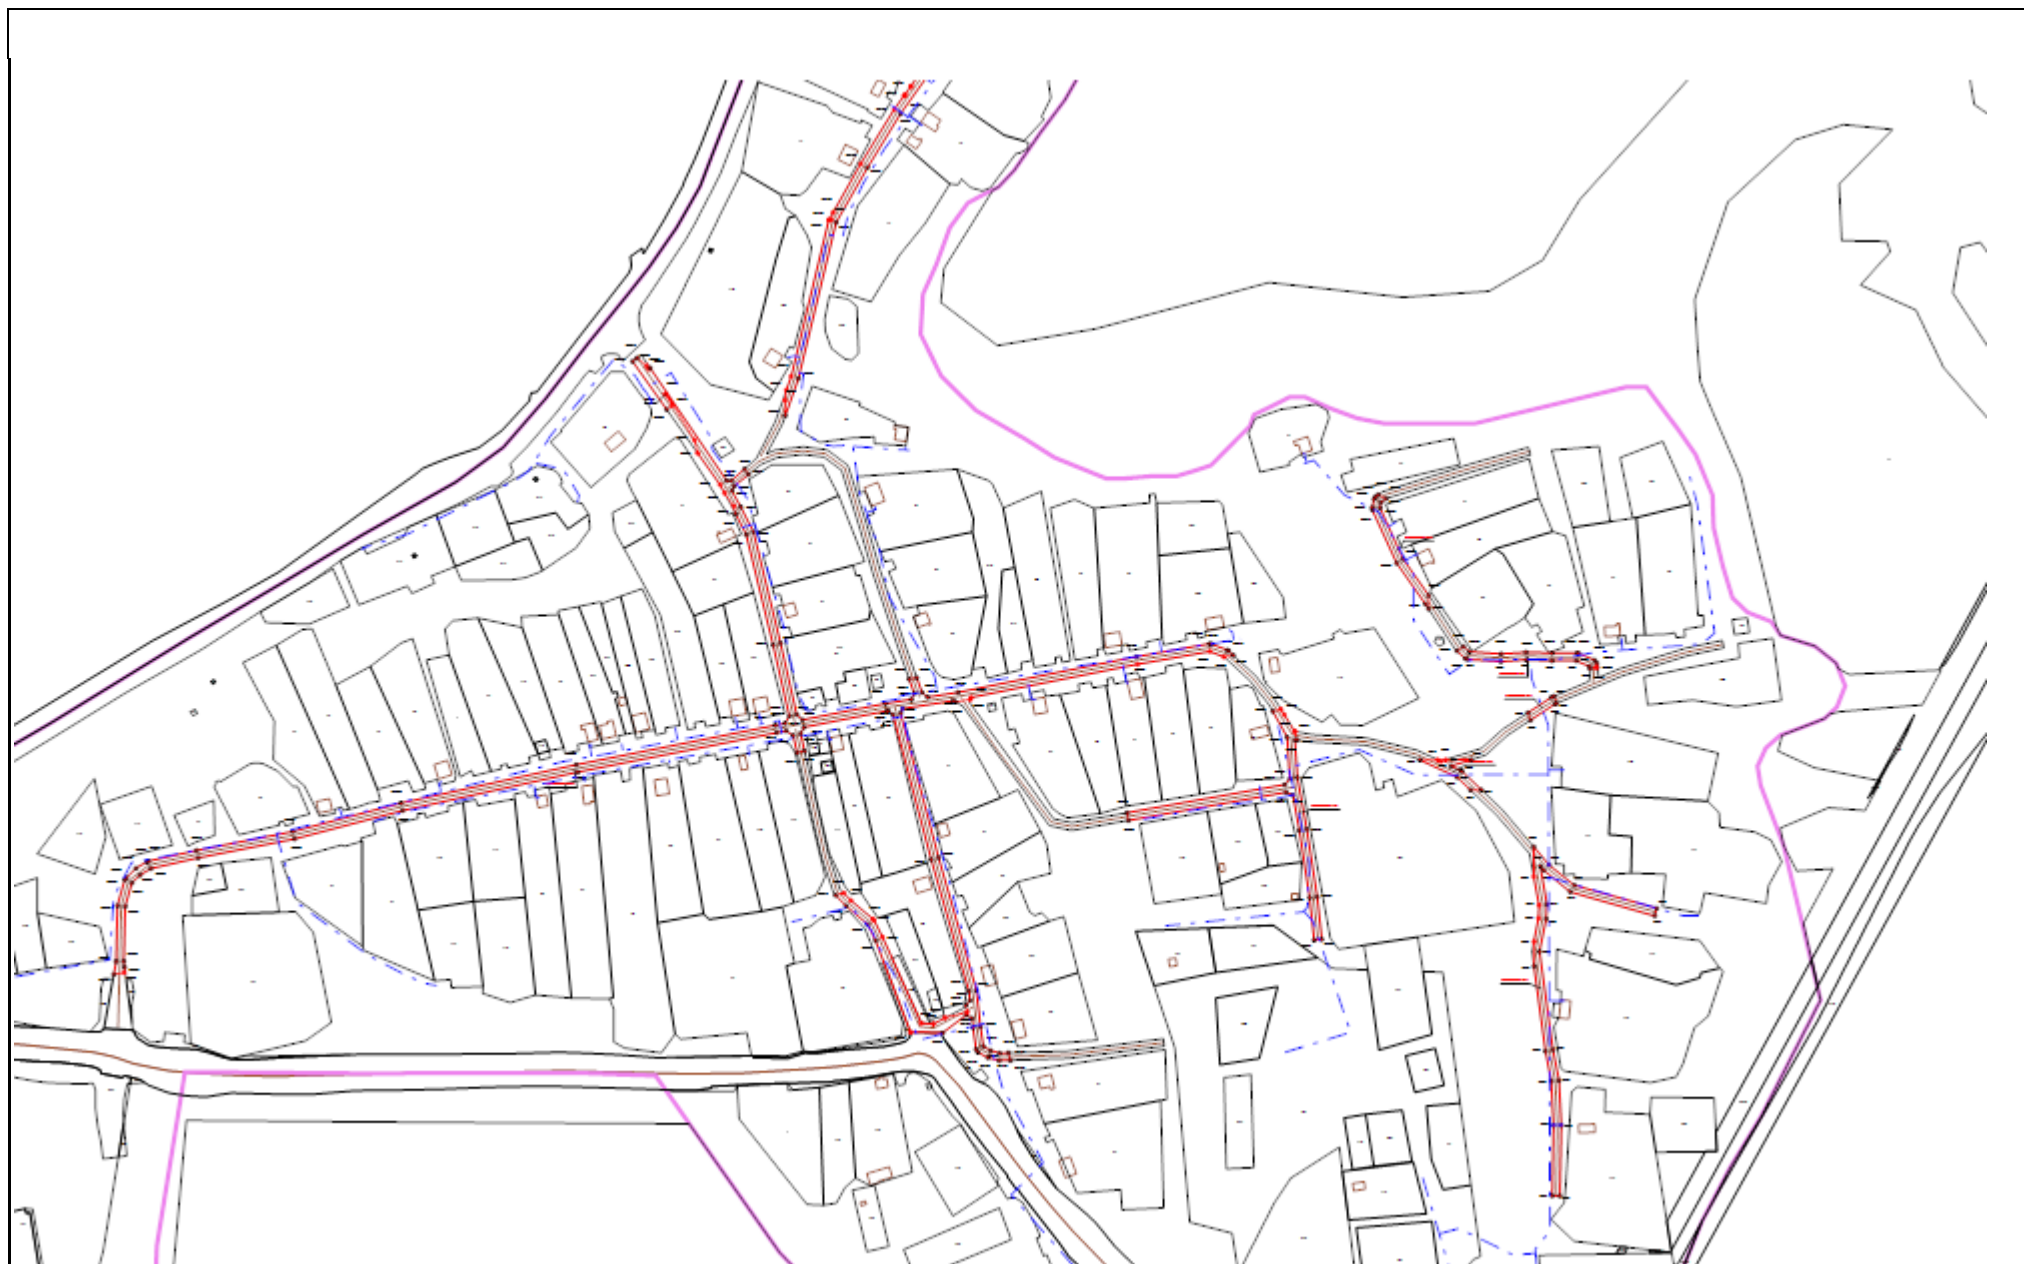

Масштаб 1:5 000

